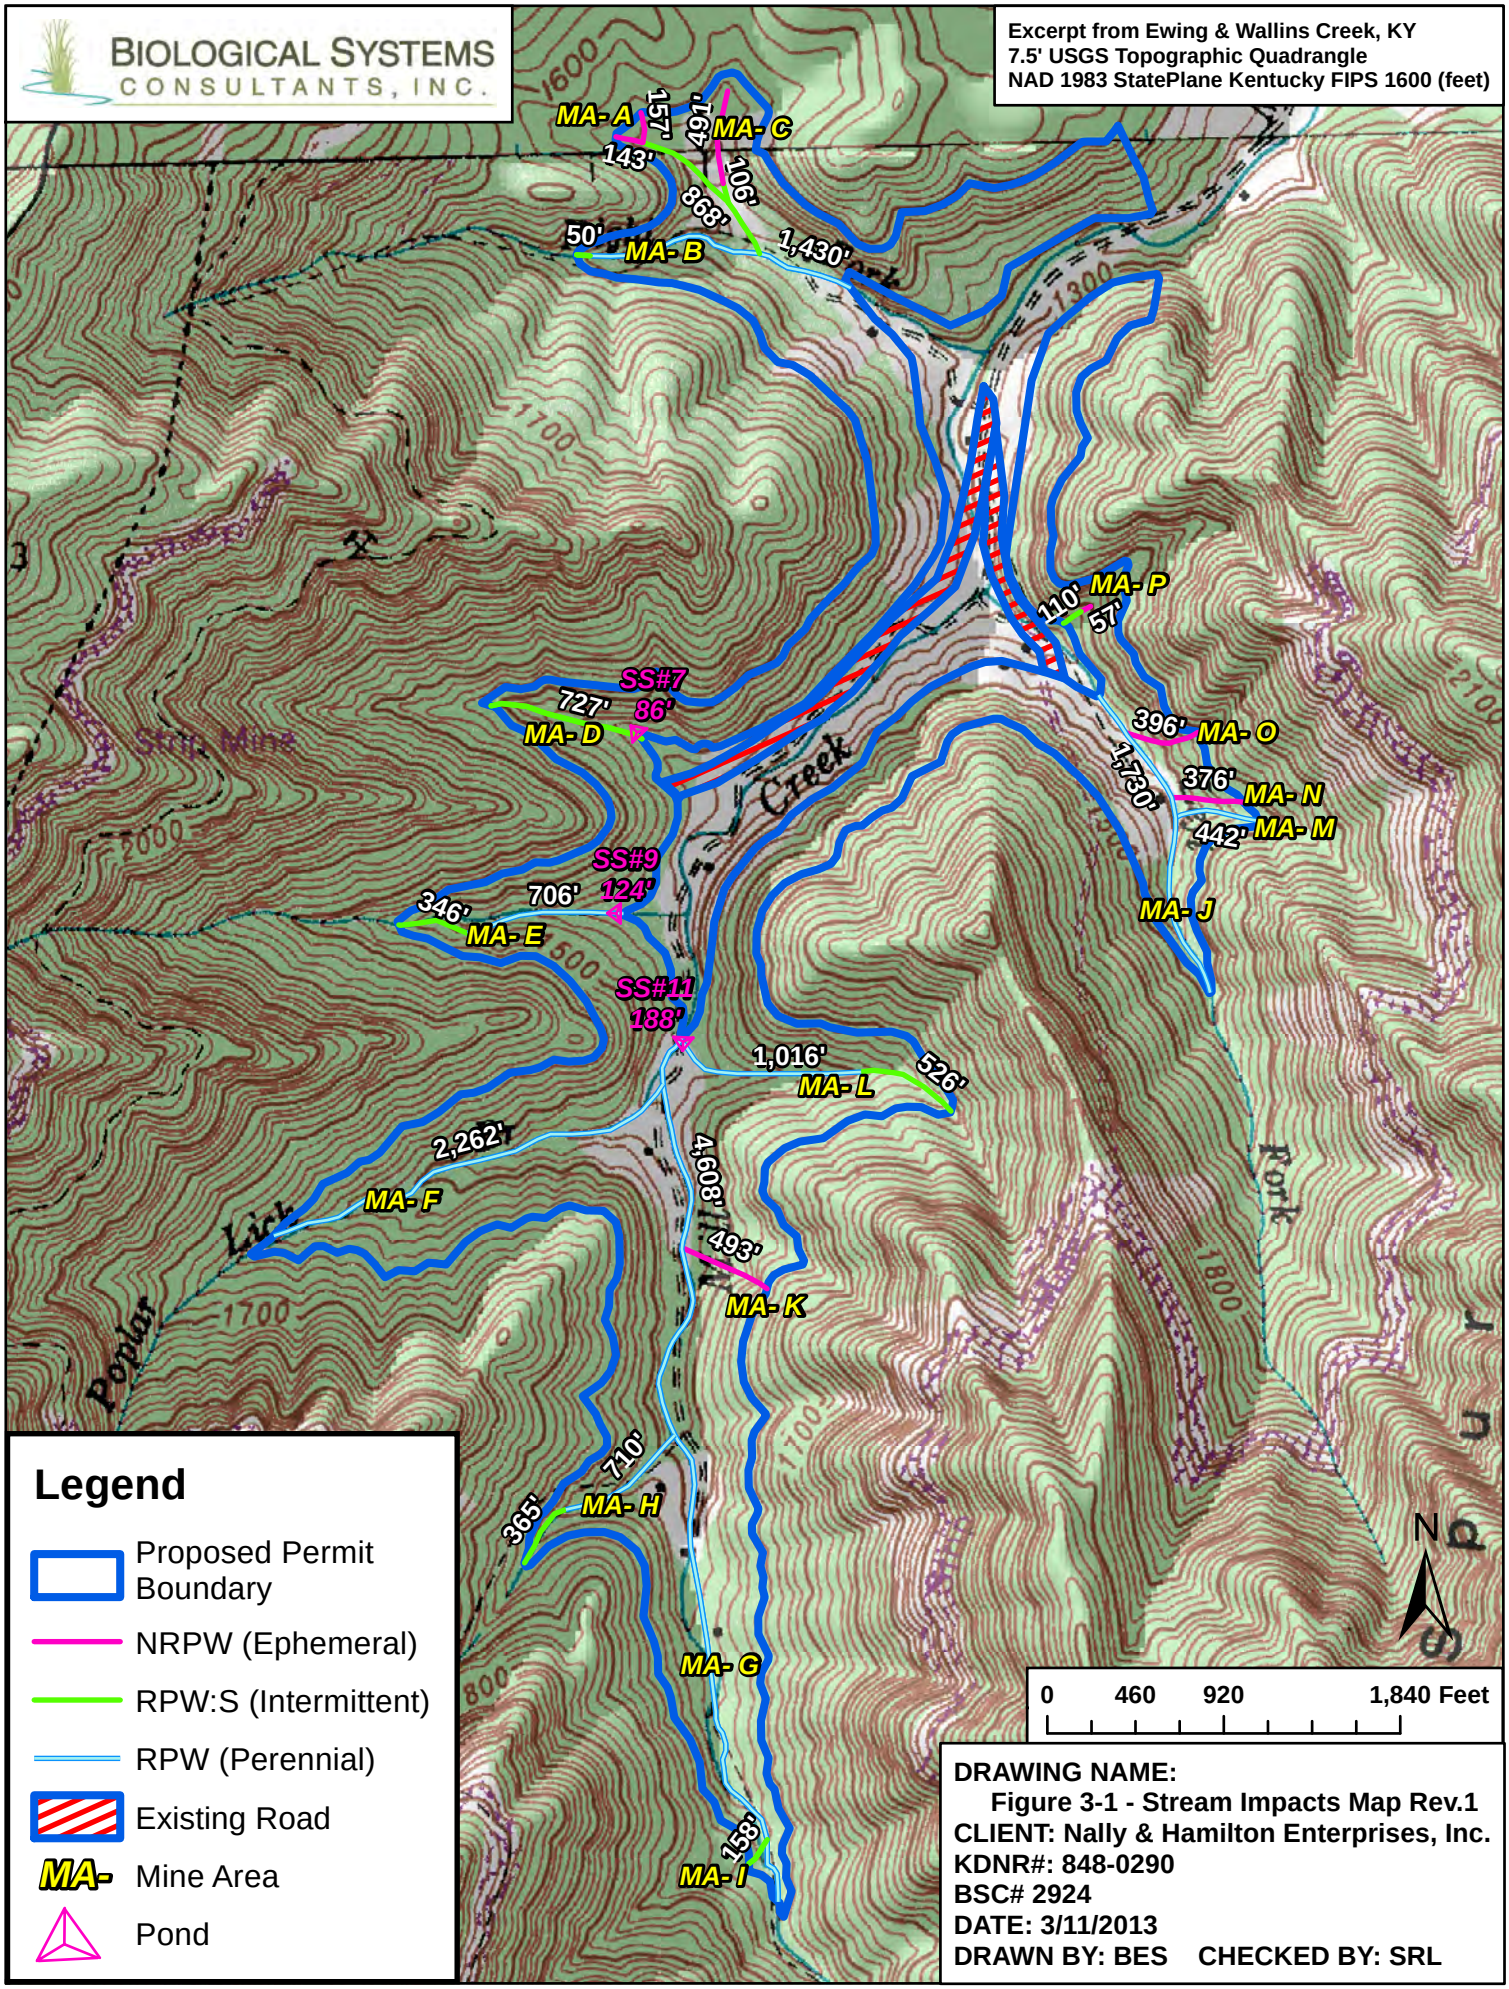
BIOLOGICAL SYSTEMS
CONSULTANTS, INC.
Excerpt from Ewing & Wallins Creek, KY
7.5' USGS Topographic Quadrangle
NAD 1983 StatePlane Kentucky FIPS 1600 (feet)
MA- A
157'
164'
MA- C
143'
491'
106'
868'
50'
MA- B
1,430'
110'
MA- P
57'
SS#7
727'
86'
MA- D
396'
MA- O
1,730'
376'
MA- N
442'
MA- M
SS#9
124'
706'
346'
MA- E
MA- J
SS#11
188'
1,016'
MA- L
526'
2,262'
MA- F
4,608'
493'
MA- K
710'
365'
MA- H
MA- G
158'
MA- I
Legend
Proposed Permit Boundary
NRPW (Ephemeral)
RPW:S (Intermittent)
RPW (Perennial)
Existing Road
MA-
Mine Area
Pond
N
0
460
920
1,840 Feet
DRAWING NAME:
Figure 3-1 - Stream Impacts Map Rev.1
CLIENT: Nally & Hamilton Enterprises, Inc.
KDNR#: 848-0290
BSC# 2924
DATE: 3/11/2013
DRAWN BY: BES
CHECKED BY: SRL